

PIANO DI EVACUAZIONE

MISURE DI EMERGENZA DA ATTUARE in caso di evacuazione nonchè pericolo grave e immediato
art.5, c.3 del D.M. 10/03/98 - art.15,c.1, lett. n) del Dlgs 81/2008

Scuola Primaria "PORTICO CENTRO" via Principe di Piemonte - PIANO PRIMO-

INDIVIDUAZIONE DELLE VIE DI ESODO E UBICAZIONE DEI SISTEMI DI ESTINZIONE (N.B.) planimetria redatta a causa del temporaneo utilizzo scale di emergenza

VIA MARTIRI DELLA RESISTENZA -AGGIORN.TO ANNO SCOLASTICO 2018/2019 -



PIANO DI EVACUAZIONE

LEGENDA

● voi siete qui



E



Idrante



A



Cassetta
Pronto Soccorso



Uscita di sicurezza




Scala/uscita di sicurezza



Direzione di Esodo

Percorso di Esodo

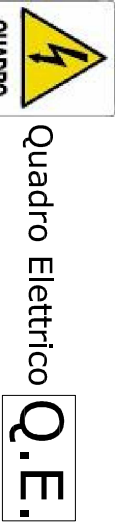

Quadro Elettrico

Q.E.



Attacco VV.F.



Punto di Raccolta

TELEFONI DELL'EMERGENZA

Pronto Soccorso	118
Vigili del Fuoco	115
Polizia	113
Carabinieri	112

Ubicazione del
defibrillatore
per prevenzione
morte improvvisa



AL PIANO RIALZATO
IN QUESTO PUNTO



NORD


SETTORI : -"C" e "D" con B5 e B6

piano rialzato

- "A" e "B" Piano Primo



N.B.) Il "Vano", il "percorso di esodo", la "direzione di esodo"
e il "punto di raccolta", risultano identificati dalla stessa
"lettera" alfabetica.

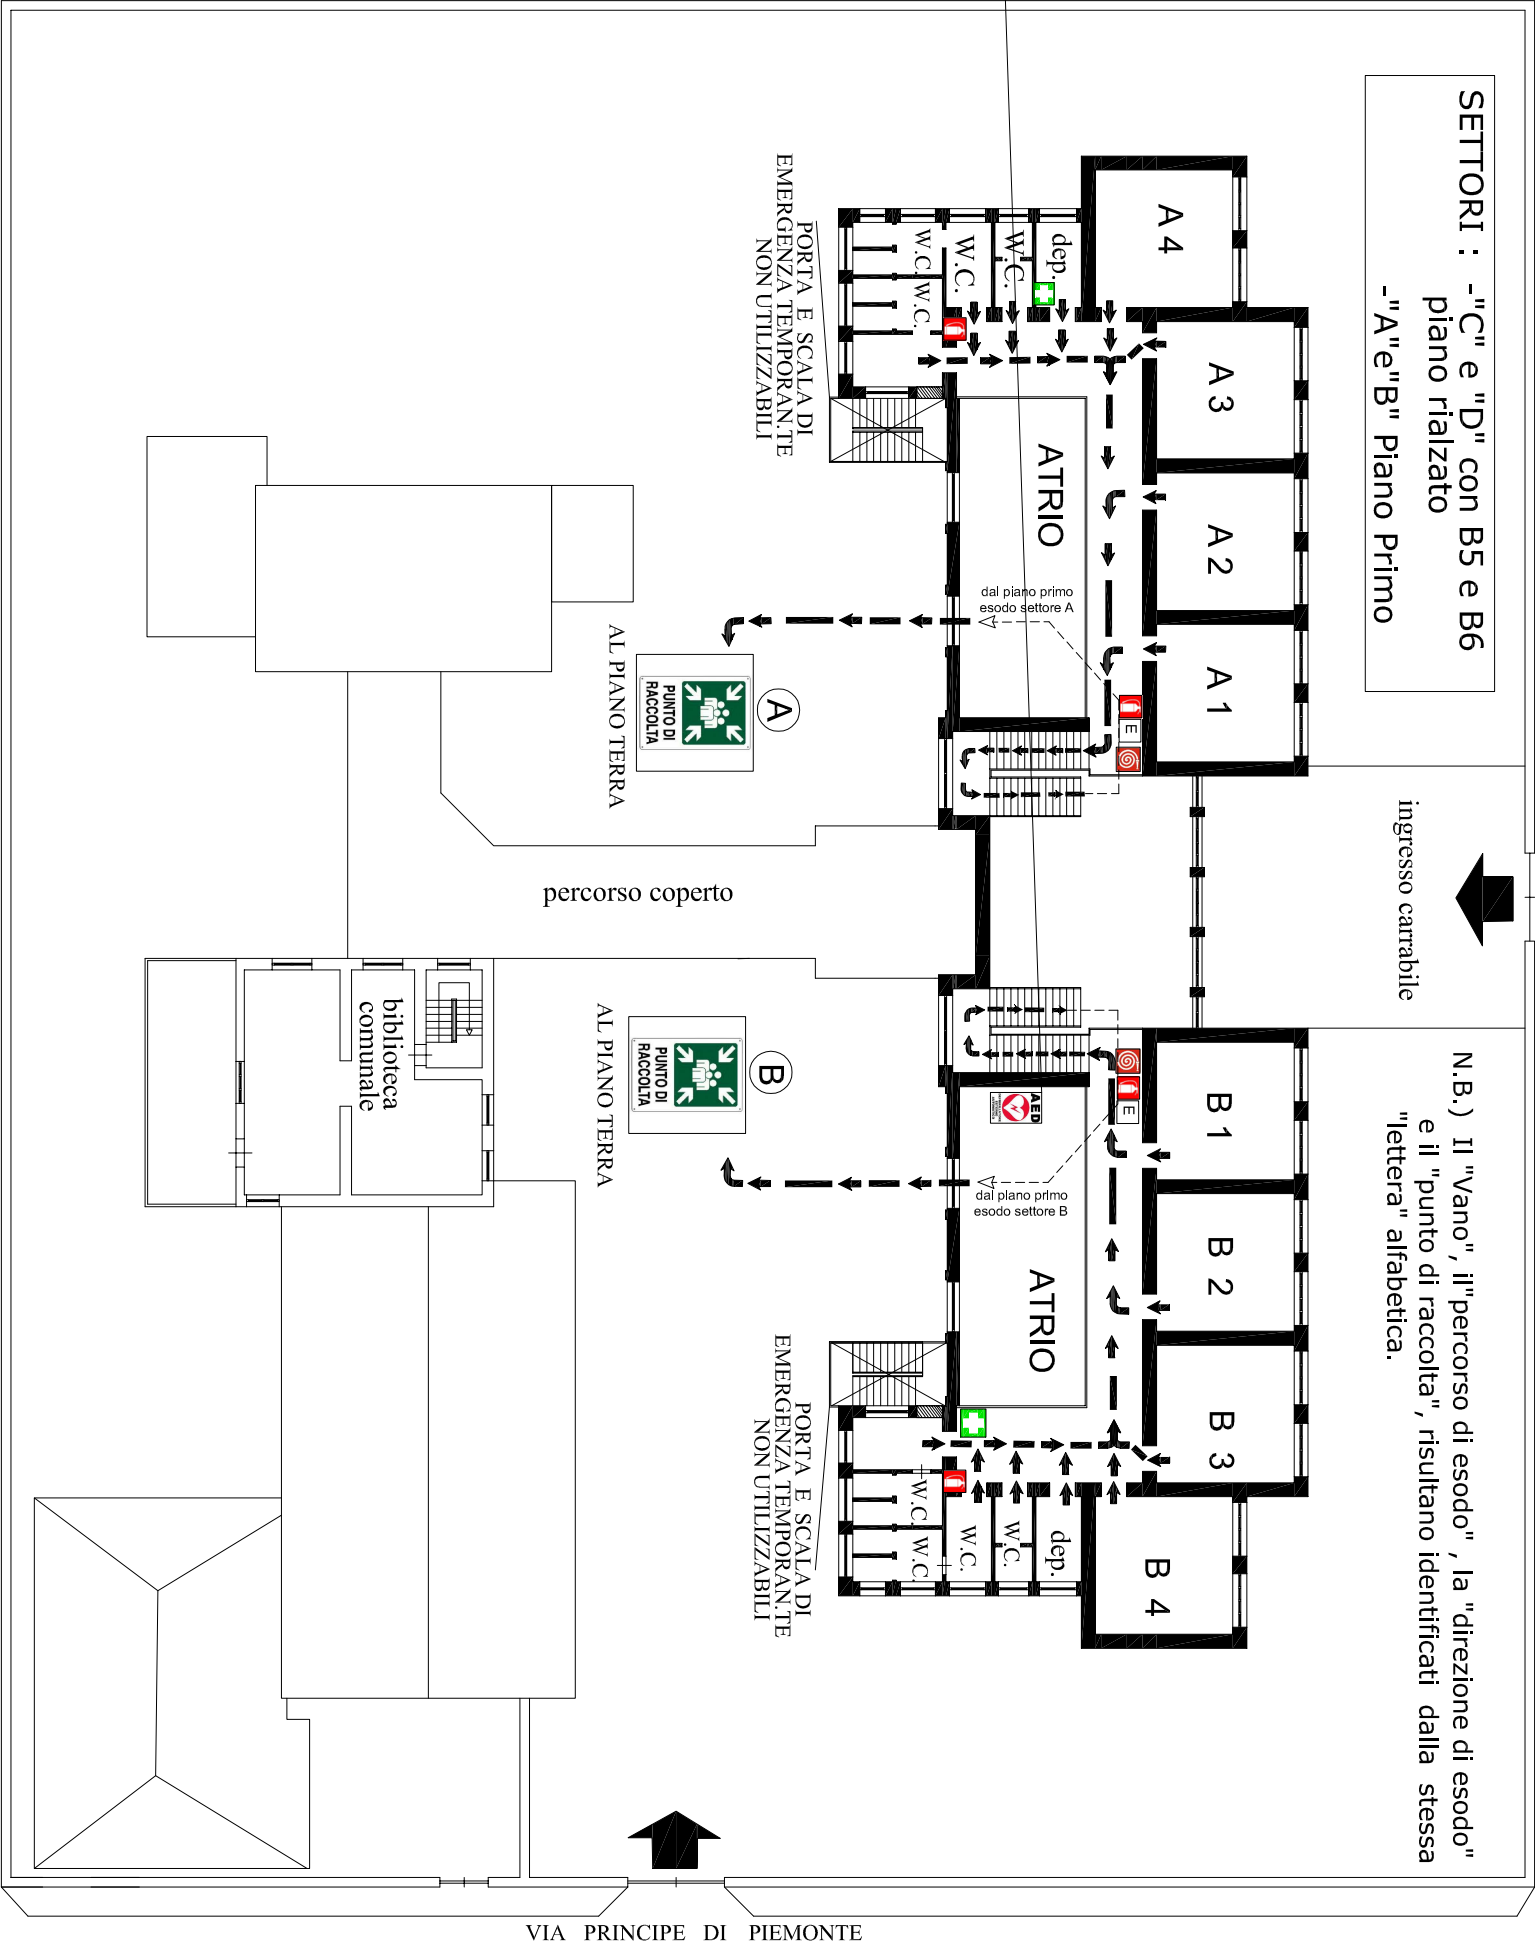

ISTITUTO COMPRENSIVO STATALE
"San Giovanni Bosco"

Via Trento n.36 -81050 Portico di Caserta (CE) - DISTRETTO SCOLASTICO N.16 -
Tel. e Fax 0823/691434 -0823/695009
CEIC82900P@istruzione.it -----CEIC82900P@pec.istruzione.it



Studio Tecnico
MORELLI & Partners

(Dott. Arch. Giuseppe MORELLI)
via Albana 26/28 -81055 S.Maria C.V. (CE)-
(zona retrostante ex Agenzia delle Entrate -Piazza San Pietro)-
Tel. e Fax 0823/795149 email: il segno@tiscali.it
cell. 338.6802666

Responsabile S.P.P.

Dott. Arch. Giuseppe MORELLI

Dirigente Scolastico

Prof. Salvatore FALCO