

PIANO DI EVACUAZIONE

MISURE DI EMERGENZA DA ATTUARE in caso di evacuazione nonché pericolo grave e immediato
art.5, c.3 del D.M. 10/03/98 - art.15,c.1, lett. n) del Dlgs 81/2008

Scuola Primaria "PORTICO CENTRO" via Principe di Piemonte - PIANO RIALZATO-

INDIVIDUAZIONE DELLE VIE DI ESODO E UBICAZIONE DEI SISTEMI DI ESTINZIONE N.B.) planimetria redatta a causa del temporaneo inutilizzo scale di emergenza

VIA MARTIRI DELLA RESISTENZA -AGGIORN.TO ANNO SCOLASTICO 2018/2019 -



PIANO DI EVACUAZIONE



LEGENDA

● voi siete qui



TELEFONI DELL'EMERGENZA

Pronto Soccorso	118
Vigili del Fuoco	115
Polizia	113
Carabinieri	112

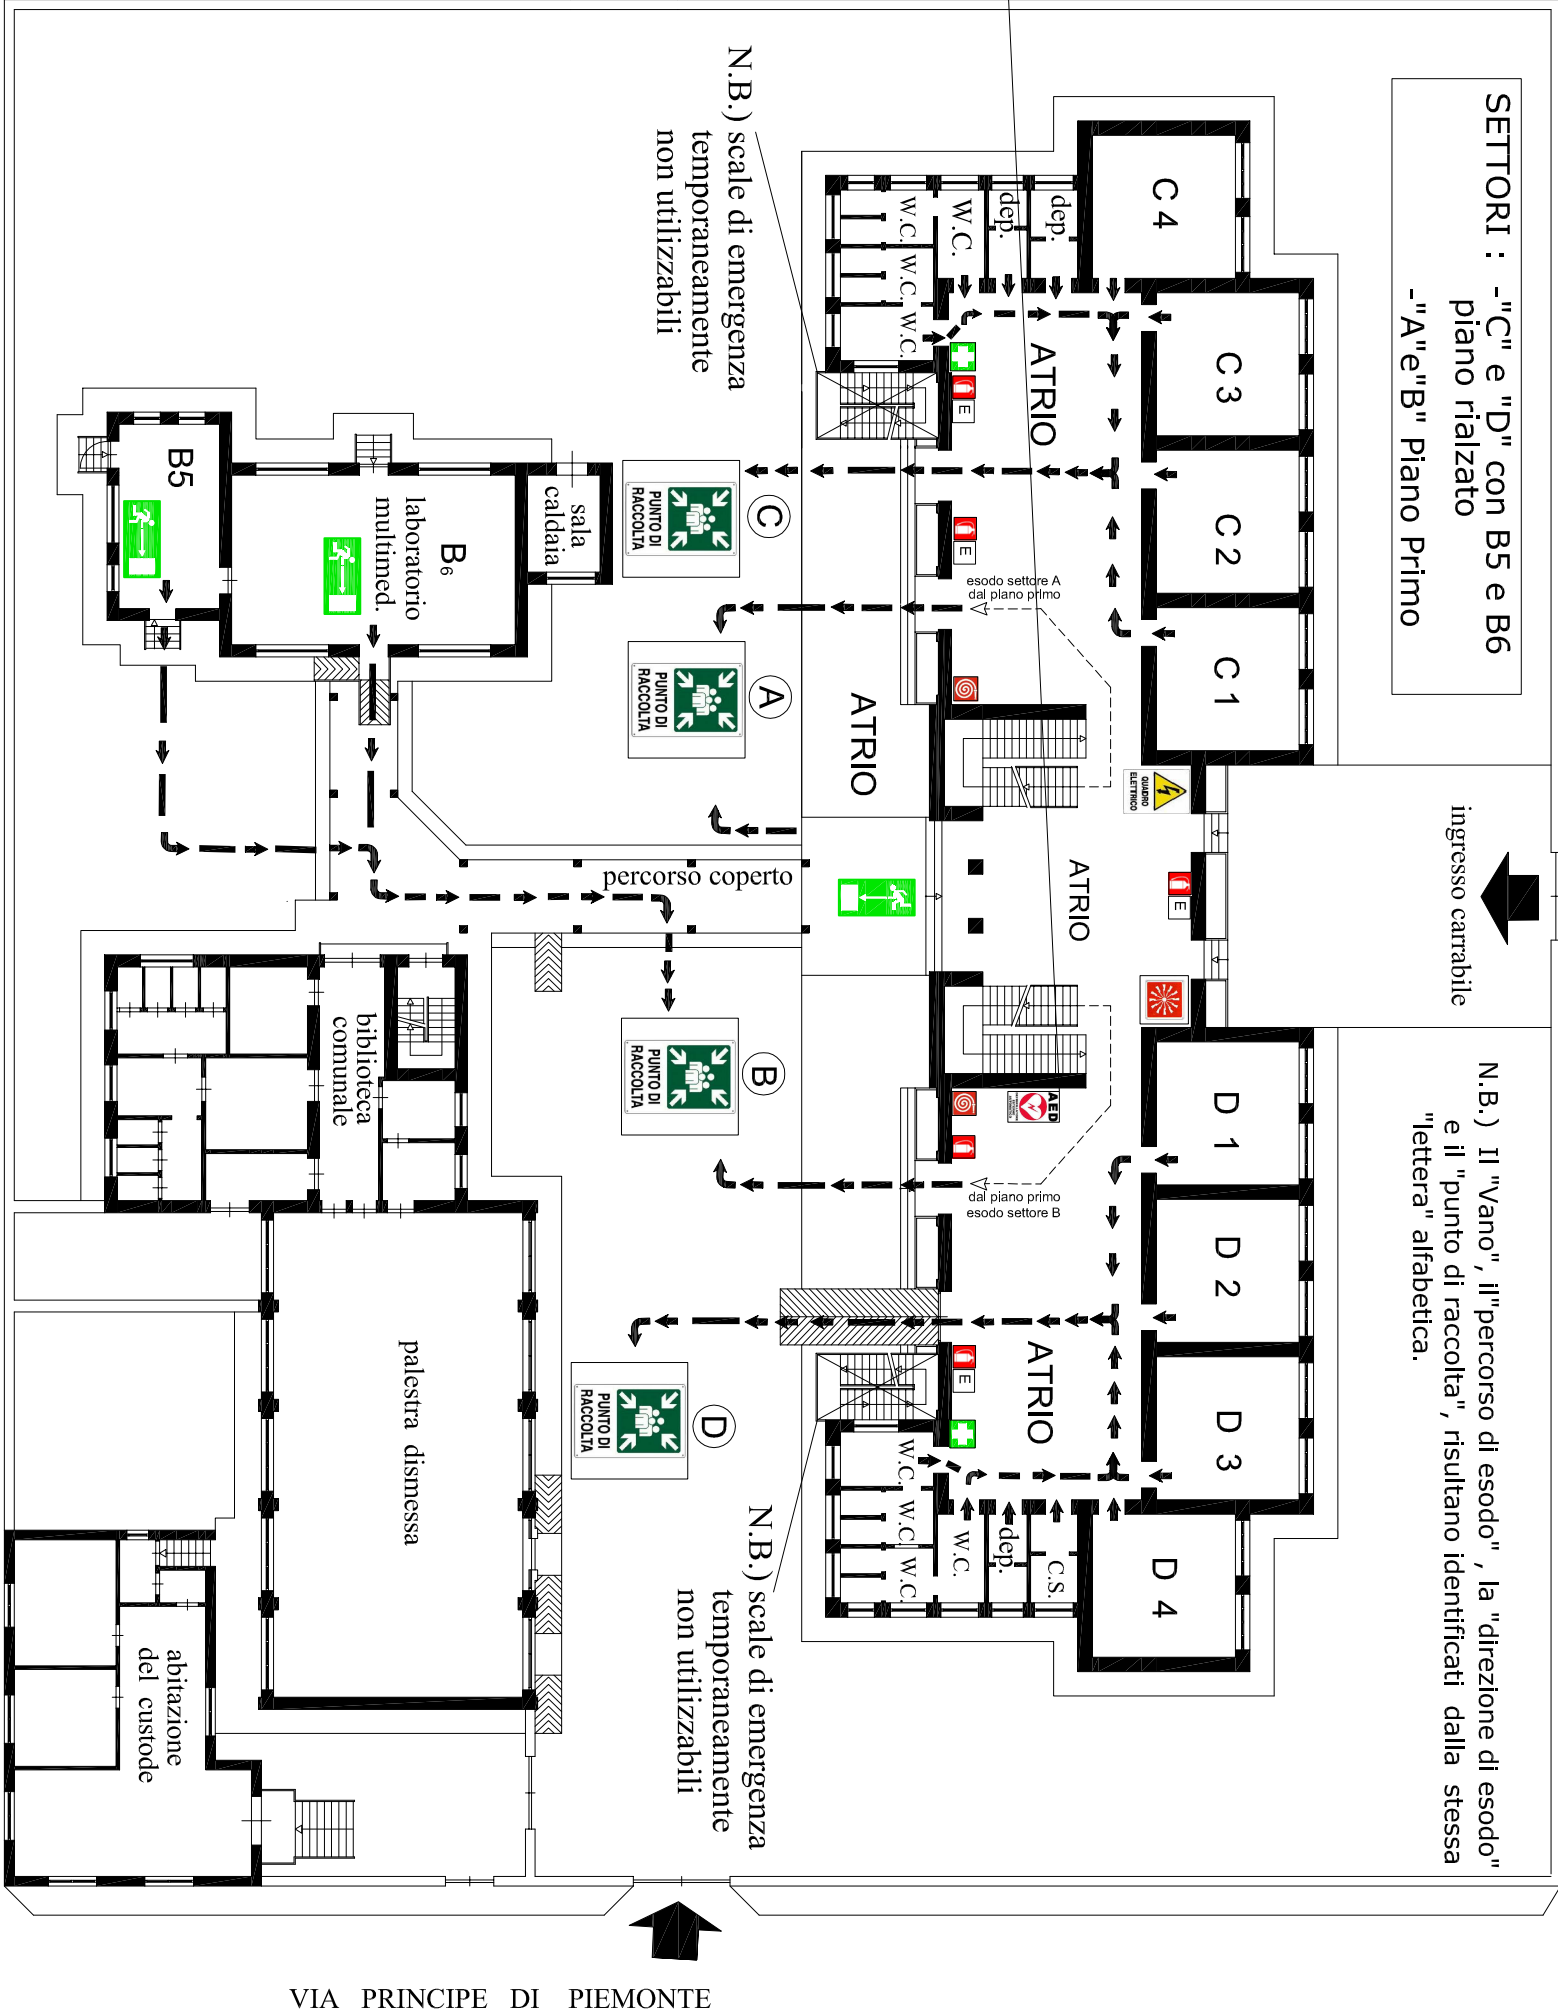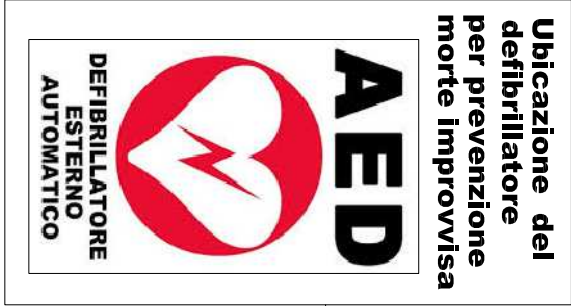

ISTITUTO COMPRENSIVO STATALE
"San Giovanni Bosco"

Via Trento n.36 -81050 Portico di Caserta (CE) - DISTRETTO SCOLASTICO N.16 -
Tel. e Fax 0823/691434 -0823/695009
CEIC82900P@istruzione.it -----CEIC82900P@pec.istruzione.it

Studio Tecnico
MORELLI & Partners
(Dott. Arch. Giuseppe MORELLI)

via Albana 26/28 -81055 S.Maria C.V. (CE)-
(zona retrostante ex Agenzia delle Entrate -Piazza San Pietro-)
Tel. e Fax 0823/795149 email: il segno@tiscali.it
cell. 338.6802666

Responsabile S.P.P.

Dott. Arch. Giuseppe MORELLI

Dirigente Scolastico

Prof. Salvatore FALCO