

PIANO DI EVACUAZIONE

MISURE DI EMERGENZA DA ATTUARE in caso di evacuazione nonché pericolo grave e immediato
art.5, c.3 del D.M. 10/03/98 - art.15,c.1, lett. n) del Dlgs 81/2008

Scuola Primaria "PORTICO CENTRO" via Principe di Piemonte - PIANO PRIMO-

INDIVIDUAZIONE DELLE VIE DI ESODO E UBICAZIONE DEI SISTEMI DI ESTINZIONE (N.B.) planimetria redatta a causa del temporaneo utilizzo scale di emergenza

VIA MARTIRI DELLA RESISTENZA -AGGIORN.TO ANNO SCOLASTICO 2019/2020-



TELEFONI DELL'EMERGENZA

Pronto Soccorso 118
 Vigili del Fuoco 115
 Polizia 113
 Carabinieri 112

PIANO DI EVACUAZIONE

LEGENDA

● voi siete qui



E



Idrante



A



Cassetta
Pronto Soccorso



Uscita di sicurezza




Scala/uscita di sicurezza



Direzione di Esodo

— Percorso di Esodo

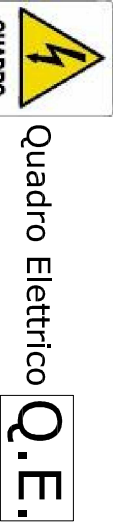

Quadro Elettrico
Q.E.




Attacco VV.F.



Punto di Raccolta



NORD

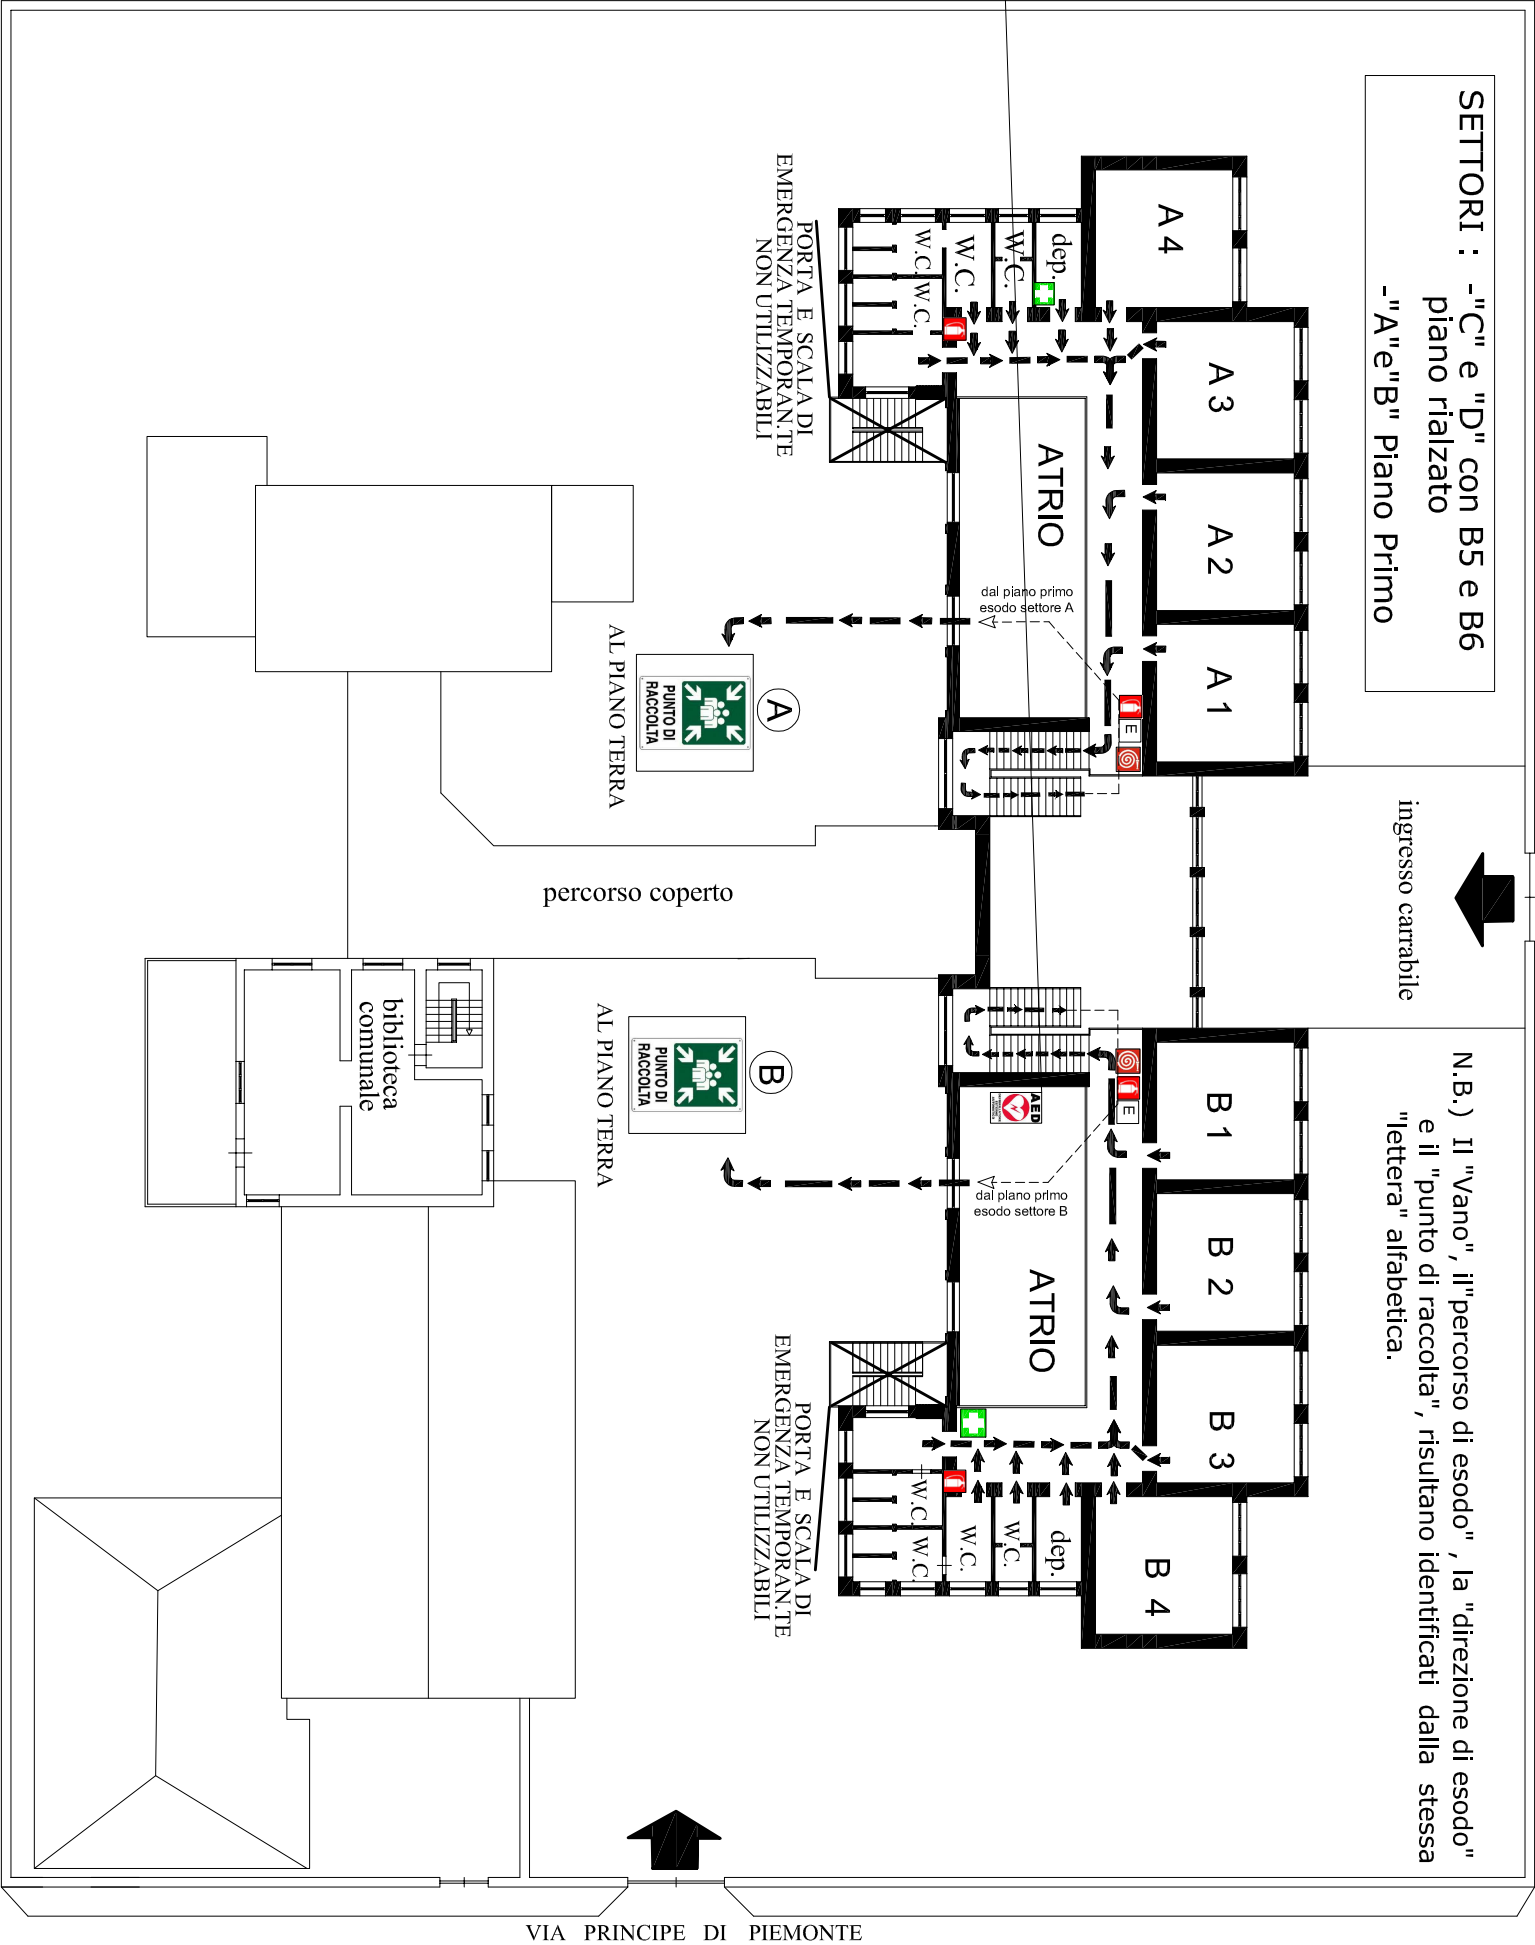

ISTITUTO COMPRENSIVO STATALE
"San Giovanni Bosco"

Via Trento n.36 -81050 Portico di Caserta (CE) - DISTRETTO SCOLASTICO N.16 -
Tel. e Fax 0823/691434 -0823/695009
CEIC82900P@istruzione.it -----CEIC82900P@pec.istruzione.it

**Studio Tecnico
MORELLI & Partners**
(Dott. Arch. Giuseppe MORELLI)
via Albana 26/28 -81055 S.Maria C.V. (CE)-
(zona retrostante ex Agenzia delle Entrate -Piazza San Pietro-)
email: ilsego143@gmail.com
cell. 338.6802666 www.architettomorelli.it

Responsabile S.P.P.
Dott. Arch. Giuseppe MORELLI

Dirigente Scolastico
Prof. Salvatore FALCO