

PIANO DI EVACUAZIONE

MISURE DI EMERGENZA DA ATTUARE in caso di evacuazione nonché pericolo grave e immediato
art.5, c.3 del D.M. 10/03/98 - art.15,c.1, lett. u) del Dlgs 81/2008

Scuola dell' Infanzia "Collodi" - via Collodi-

-PIANO RIALZATO-

INDIVIDUAZIONE DELLE VIE DI ESODO E UBICAZIONE DEI SISTEMI DI ESTINZIONE

-AGGIORN.TO ANNO SCOLASTICO 2019/2020 -



TELEFONI DELL'EMERGENZA

	Pronto Soccorso	118
	Vigili del Fuoco	115
	Polizia	113
	Carabinieri	112

SETTORI : "A" e "B" Piano Rialzato

N.B.) Il "Vano", il"percorso di esodo", la "direzione di esodo" e il "punto di raccolta", risultano identificati dalla stessa "lettera" alfabetica.



PIANO DI EVACUAZIONE
LEGENDA

● voi siete qui



E



Idrante



A



Cassetta
Pronto Soccorso



Uscita di sicurezza



Scala/uscita di sicurezza



Direzione di Esodo

Percorso di Esodo



Quadro Elettrico
Q.E.



Attacco VV.F.




Punto di Raccolta

Ubicazione del
defibrillatore
per prevenzione
morte improvvisa



VICO I DI VIA FIUME

VIA C. COLLODI

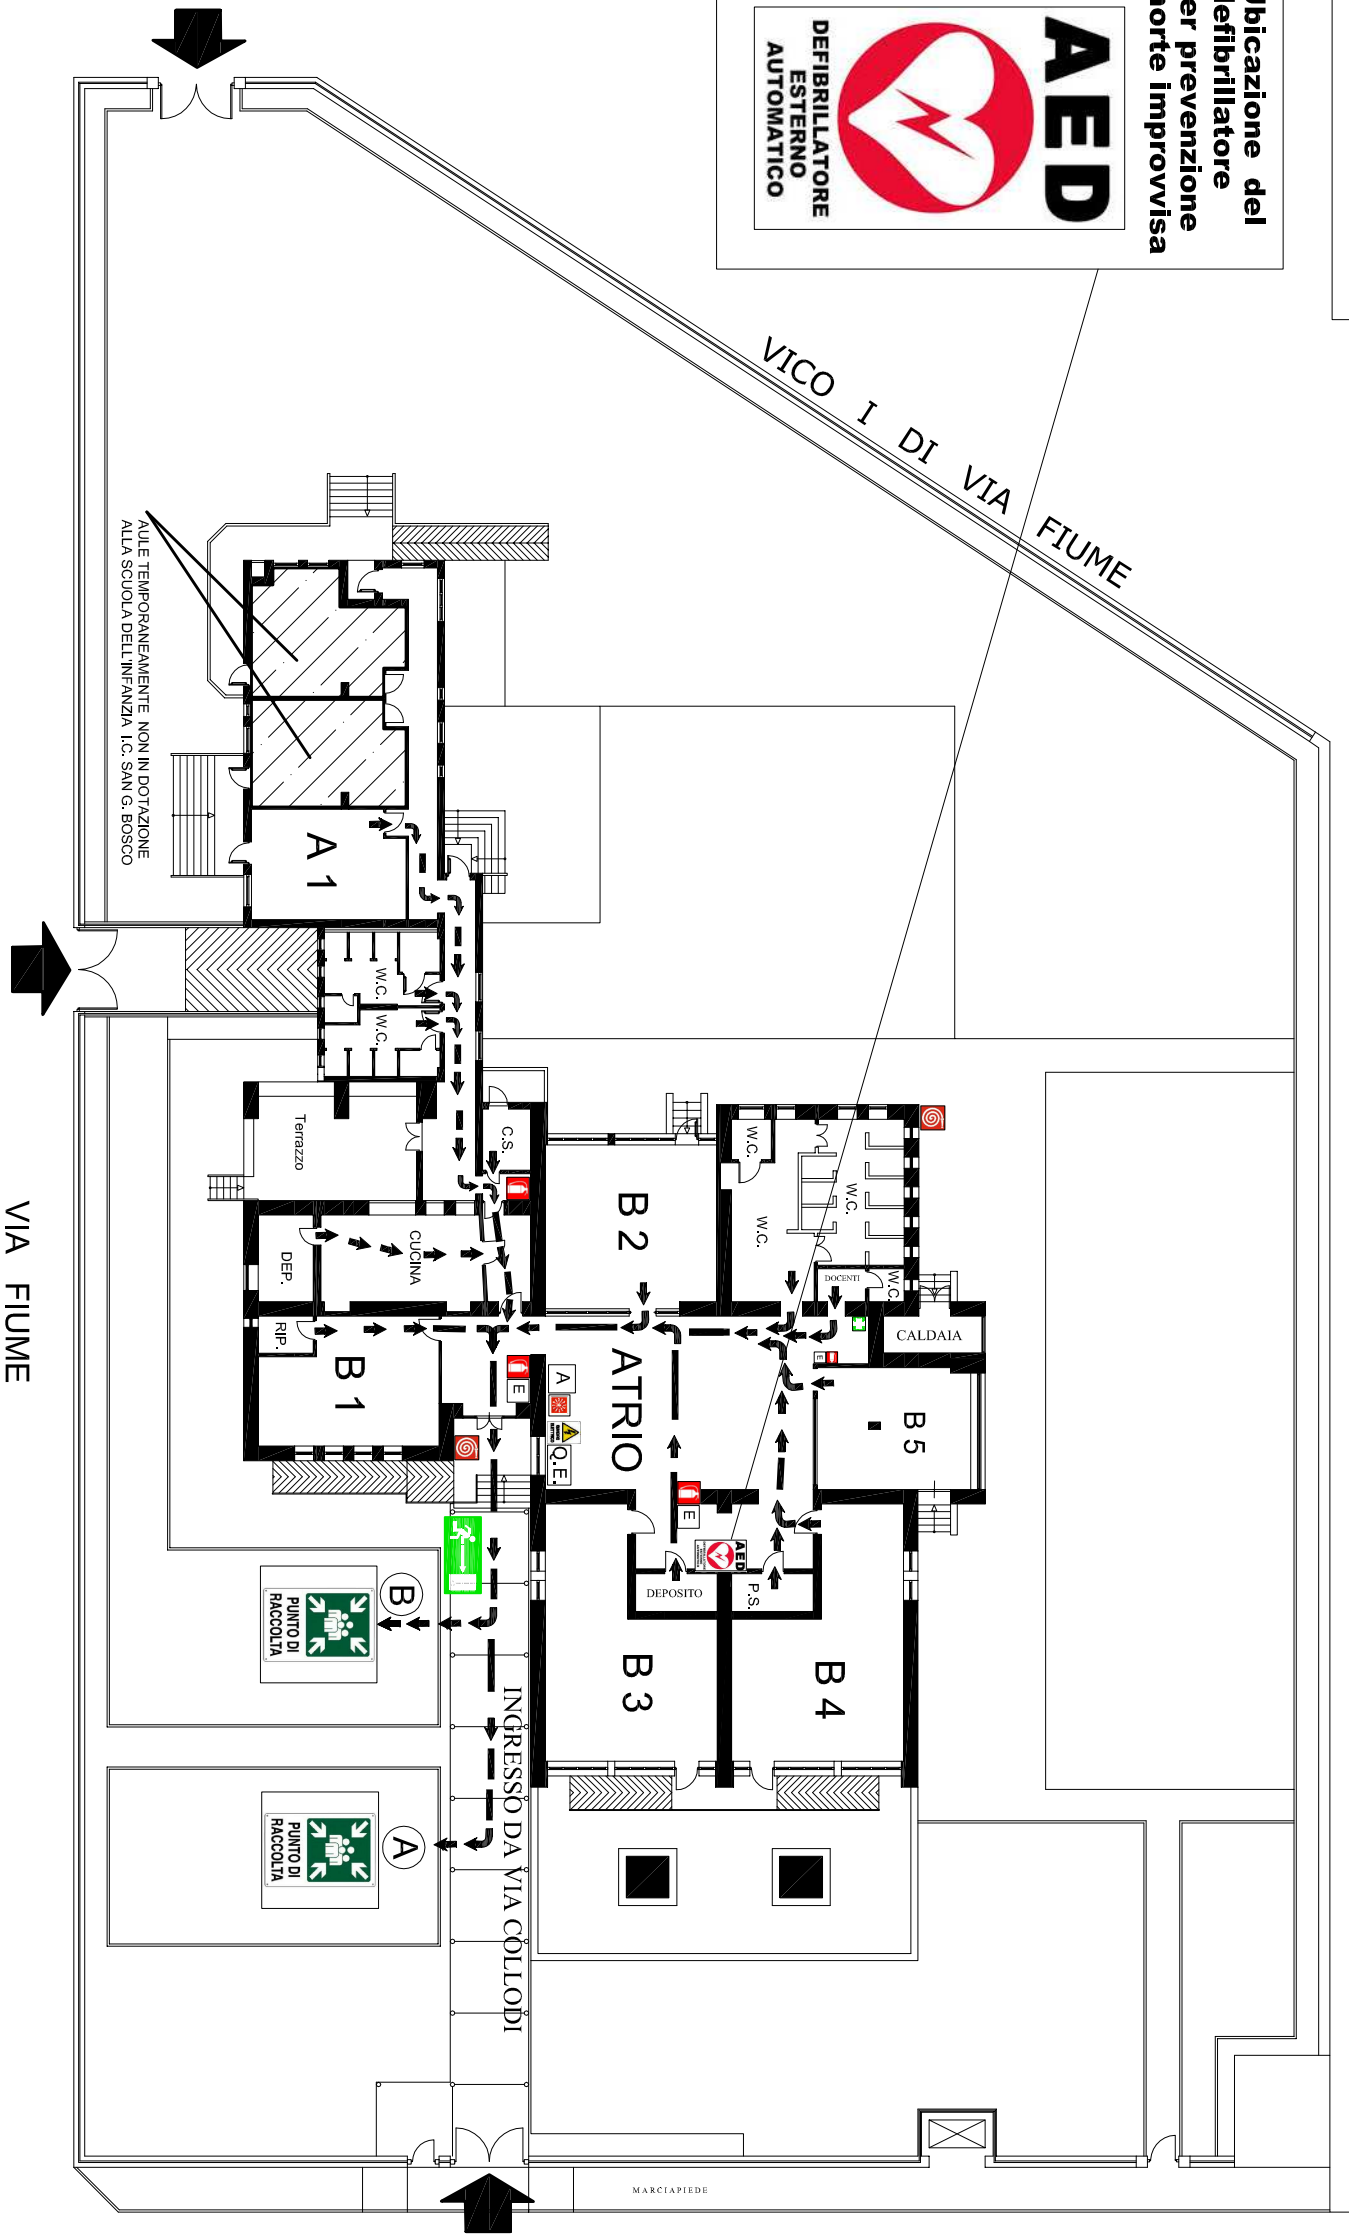

VIA FIUME



ISTITUTO COMPRENSIVO STATALE
"San Giovanni Bosco"

Via Trento n.36 -81050 Portico di Caserta (CE) - DISTRETTO SCOLASTICO N.16 -
Tel. e Fax 0823/691434 -0823/695009
CEIC82900P@istruzione.it -----CEIC82900P@pec.istruzione.it



Studio Tecnico
MORELLI & Partners

(Dott. Arch. Giuseppe MORELLI)
via Albana 26/28 -81055 S.Maria C.V. (CE)-
(zona retrostante ex Agenzia delle Entrate -Piazza San Pietro-)
email: ilseegno143@gmail.com
cell. 338.6802666 www.architettomorelli.it

Responsabile S.P.P.

Dott. Arch. Giuseppe MORELLI

Dirigente Scolastico

Prof. Salvatore FALCO