

PIANO DI EVACUAZIONE

MISURE DI EMERGENZA DA ATTUARE in caso di evacuazione nonché pericolo grave e immediato
art.5, c.3 del D.M. 10/03/98 - art.15,c.1, lett. n) del Dlgs 81/2008

Scuola Secondaria di primo grado "San Giovanni Bosco" - via Trento -

-PIANO PRIMO-

INDIVIDUAZIONE DELLE VIE DI ESODO E UBICAZIONE DEI SISTEMI DI ESTINZIONE

-AGGIORN.TO ANNO SCOLASTICO 2019/2020 -



TELEFONI DELL'EMERGENZA



Pronto Soccorso 118
Vigili del Fuoco 115
Polizia 113
Carabinieri 112



PIANO DI EVACUAZIONE

LEGENDA

● voi siete qui



Estintore
E



Idrante



Allarme
A



Cassetta
Pronto Soccorso



Uscita di sicurezza



Scala/uscita di sicurezza



Direzione di Esodo



Percorso di Esodo



Quadro Elettrico
Q.E.




Attacco V.V.F.



Punto di Raccolta



Ubicazione del
defibrillatore
per prevenzione
morte improvvisa

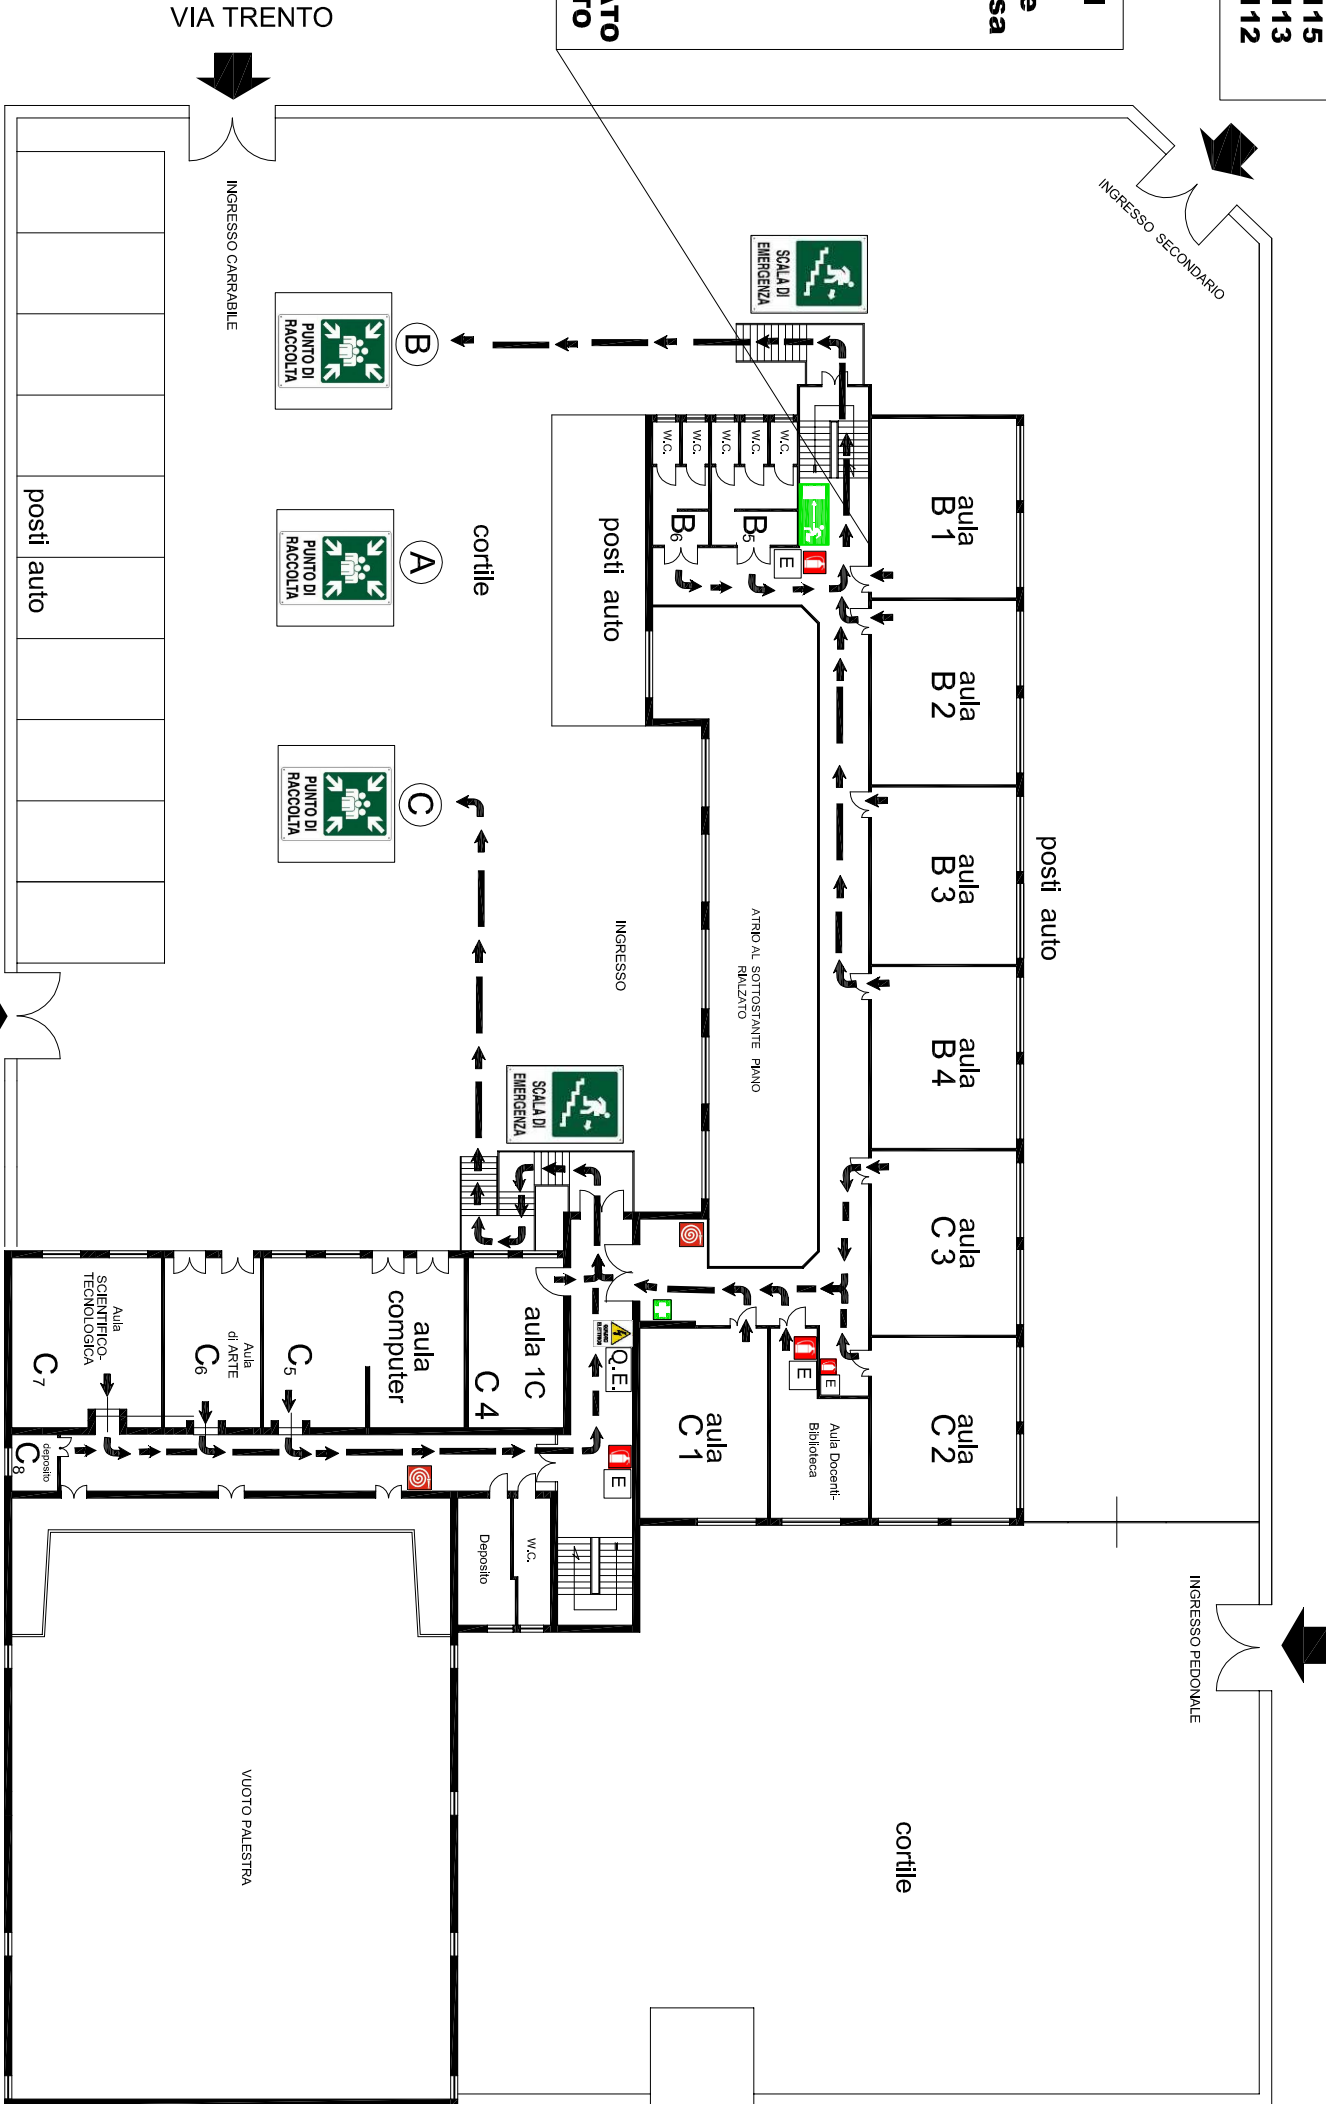

SETTORI : "A" e "D" Piano Rialzato

"C" e "D" Piano Primo

VICO PRIMO DI VIA TRENTO

N.B.) Il "Vano", il "percorso di esodo", la "direzione di esodo" e il "punto di raccolta", risultano identificati dalla stessa "lettera" alfabetica.



ISTITUTO COMPRENSIVO STATALE
"San Giovanni Bosco"

Via Trento n.36 - 81050 Portico di Caserta (CE) - DISTRETTO SCOLASTICO N.16 -
Tel. e Fax 0823/691434 - 0823/695009
CEIC82900P@istruzione.it -----CEIC82900P@pec.istruzione.it



Studio Tecnico
MORELLI & Partners

(Dott. Arch. Giuseppe MORELLI)
via Albana 26/28 - 81055 S.Maria C.V. (CE)-
(zona retrostante ex Agenzia delle Entrate -Piazza San Pietro)-
email: ilsego143@gmail.com
cell. 338.6802666 www.architettomorelli.it

Responsabile S.P.P.

Dott. Arch. Giuseppe MORELLI

Dirigente Scolastico

Prof. Salvatore FALCO