

Scuola Primaria e dell'Infanzia "MUSICILE" - via Diaz-

-PIANO RIALZATO-

INDIVIDUAZIONE DELLE VIE DI ESODO E UBICAZIONE DEI SISTEMI DI ESTINZIONE

-AGGIORN.TO ANNO SCOLASTICO 2018/2019 -



PIANO DI EVACUAZIONE

LEGENDA

● voi siete qui



Estintore

E



Idrante




Allarme

A



Cassetta
Pronto Soccorso

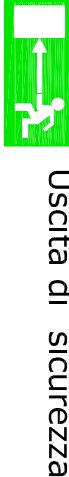

Uscita di sicurezza



Scala/uscita di sicurezza



Direzione di Esodo



Percorso di Esodo



Quadro Elettrico

Q.E.



Attacco V.V.F.



Punto di Raccolta




NORD

TELEFONI DELL'EMERGENZA

Pronto Soccorso	118
Vigili del Fuoco	115
Polizia	113
Carabinieri	112

Ubicazione dei
defibrillatori
per prevenzione
morte improvvisa

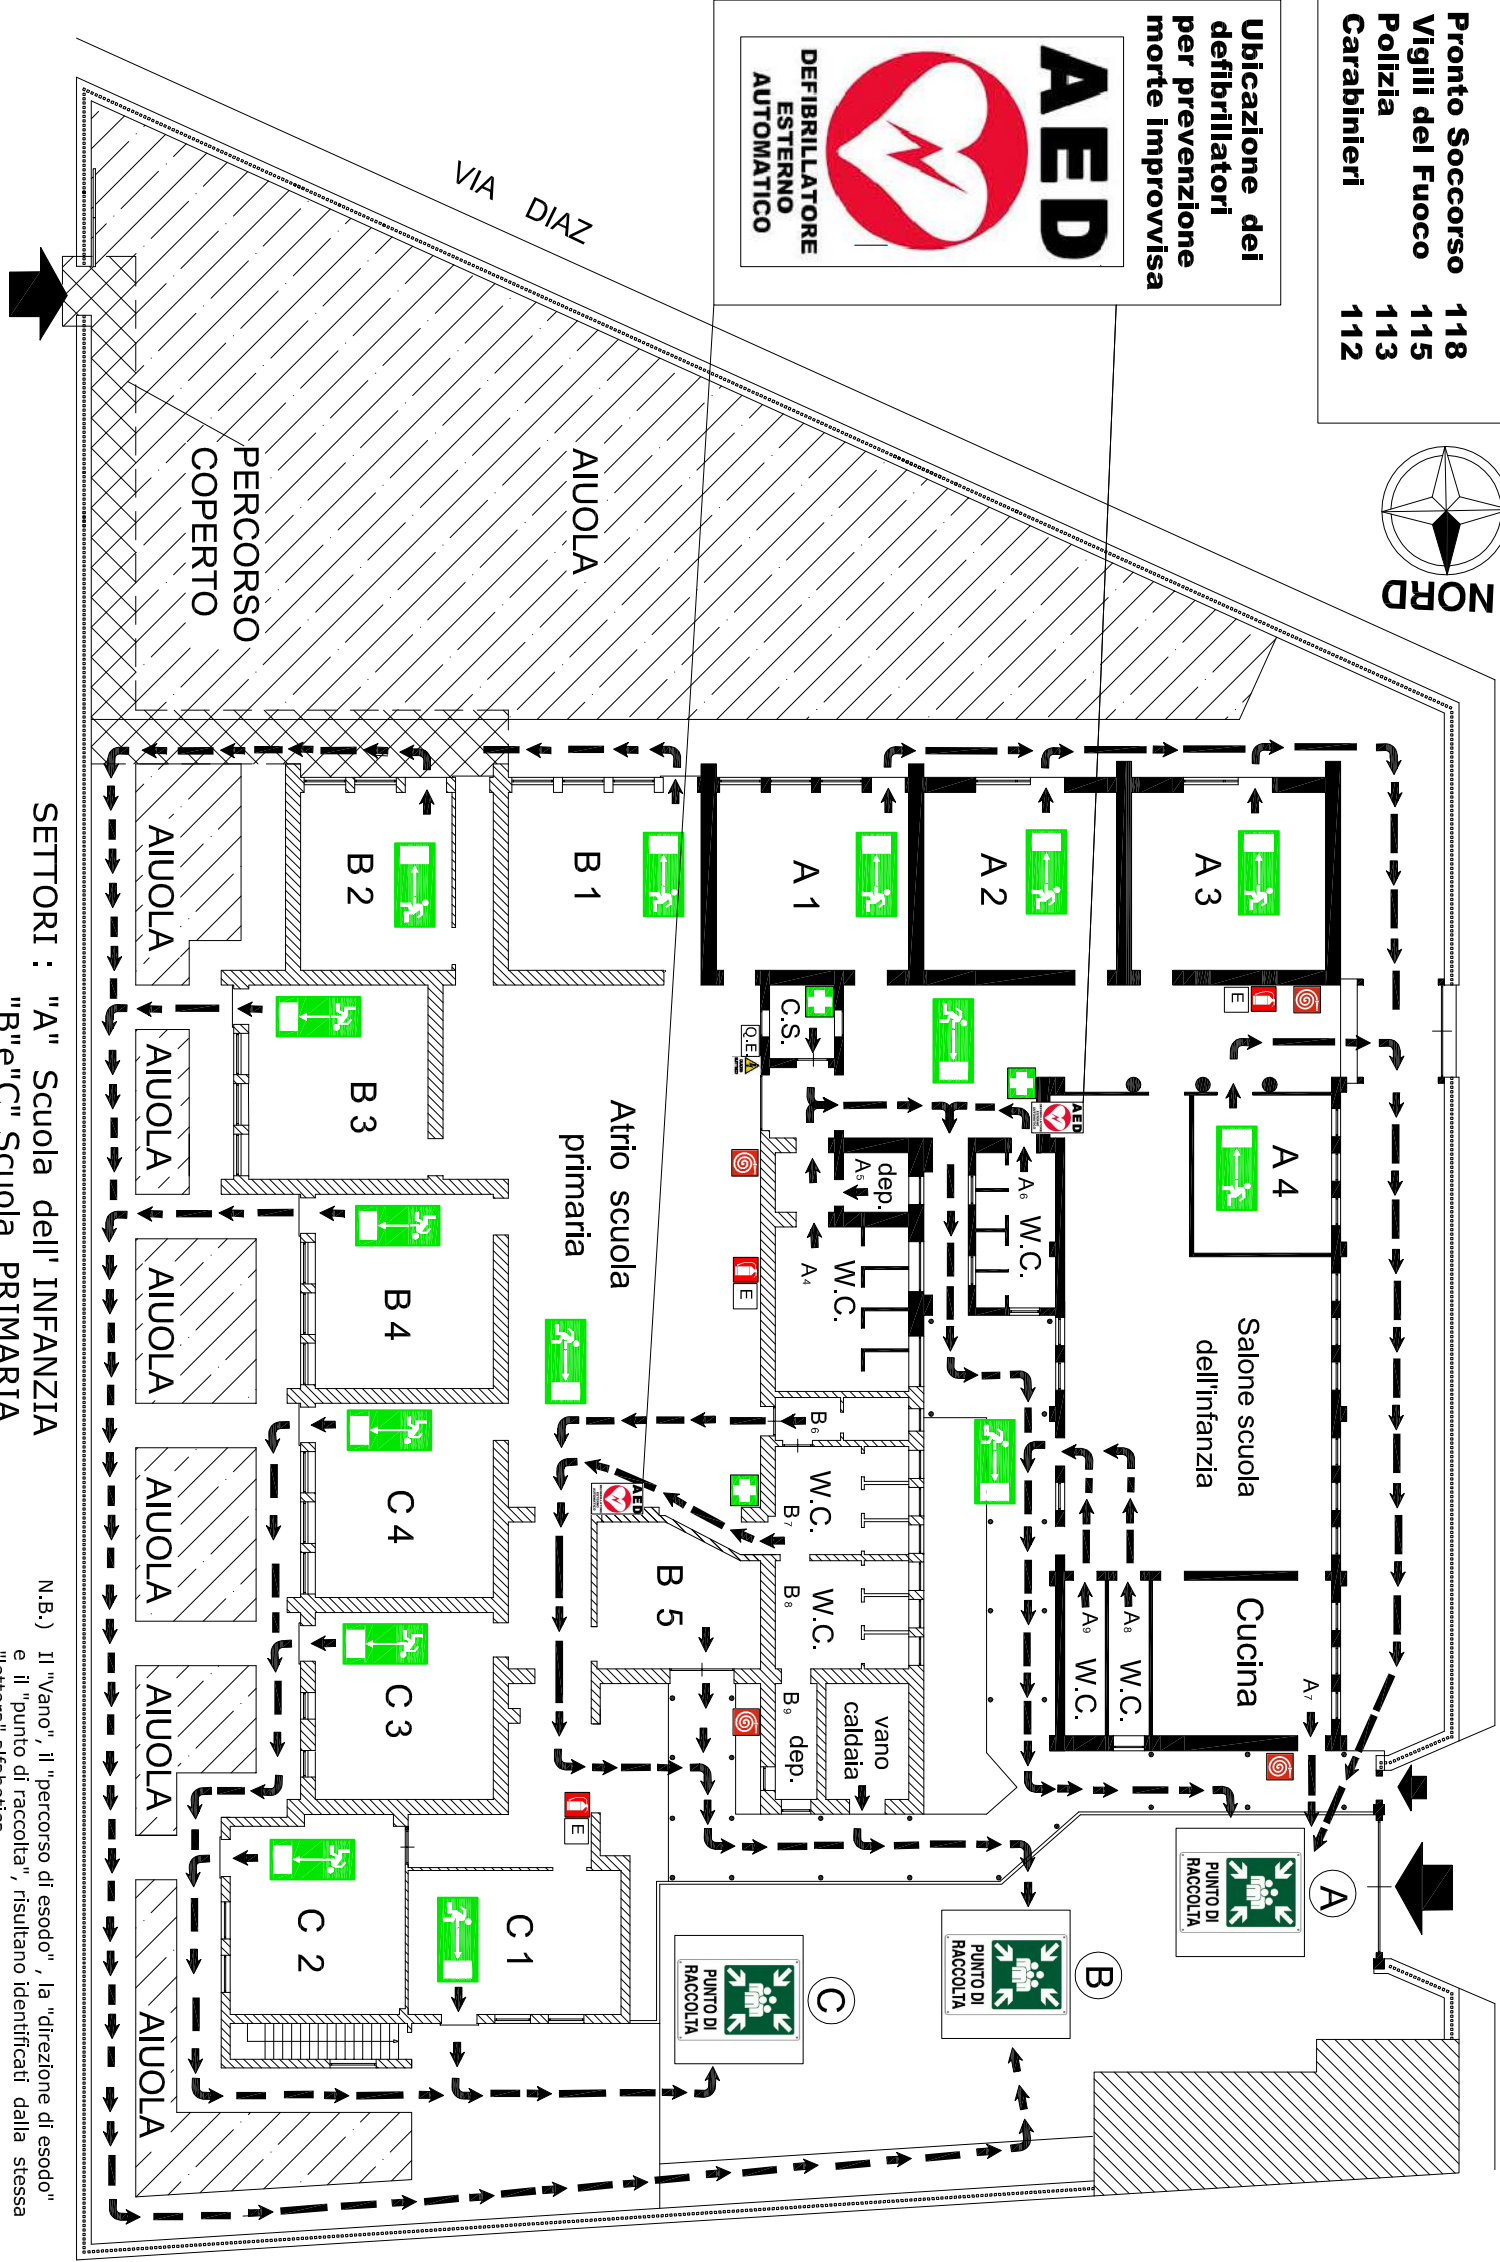

SETTORI : "A" Scuola dell' INFANZIA

"B"e"C" Scuola PRIMARIA

N.B.) Il "vano", il "percorso di esodo", la "direzione di esodo"
e il "punto di raccolta", risultano identificati dalla stessa
"lettera" alfabetica.



ISTITUTO COMPRENSIVO STATALE
"San Giovanni Bosco"

Via Trento n.36 -81050 Portico di Caserta (CE) - DISTRETTO SCOLASTICO N.16 -
Tel. e Fax 0823/691434 -0823/695009
CEIC82900P@istruzione.it -----CEIC82900P@pec.istruzione.it



Studio Tecnico
MORELLI & Partners

(Dott. Arch. Giuseppe MORELLI)
via Albana 26/28 -81055 S.Maria C.V. (CE)-
(zona retrostante ex Agenzia delle Entrate -Piazza San Pietro-)
Tel. e Fax 0823/795149 email: il segno@tiscali.it
cell. 338.6802666

Responsabile S.P.P.

Dott. Arch. Giuseppe MORELLI

Dirigente Scolastico

Prof. Salvatore FALCO